

**N.B. CAPIENZA: MAX 150 PERSONE
POSTI A SEDERE: N. 100**

- EDIFICIO PROTETTO DA IMPIANTO DI RILEVAZIONE E SEGNALEZIONE INCENDI AUTOMATICO E MANUALE
- EDIFICIO DOTATO DI ILLUMINAZIONE DI SICUREZZA NEI LOCALI E NEI PERCORSI E SULLE USCITE DI EMERGENZA


[illegible]

COMUNE DI MIRA

Provincia di Venezia

BIBLIOTECA COMUNALE DI ORIAGO

Via Venezia n.171-173

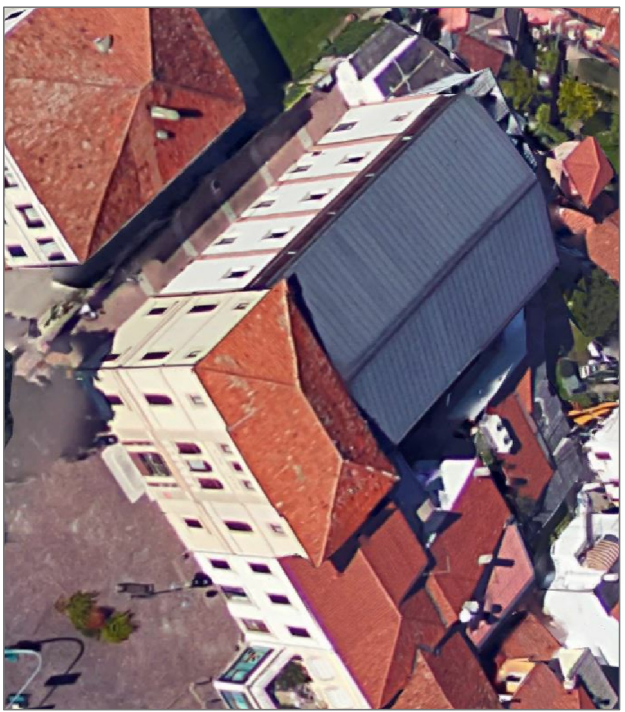

AGIBILITA' PUBBLICO SPETTACOLO

AMM. DEL COMUNE DI MIRA

30034 Millis - VENEZ
Giorgio IV Modici 2

Architettura e Ingegneria di Qualità
di Tolino E. Aurioi

Studio AIA di Zignotto & Associati




tel. 041.5770809
fax 041.5778231
e-mail: studioaiq@gmail.com
pec: studioaiq@pec.it

IL TECNICO INCARICATO:

Ing. Francesco ZIGLIOTTO

TAV.
PS 02

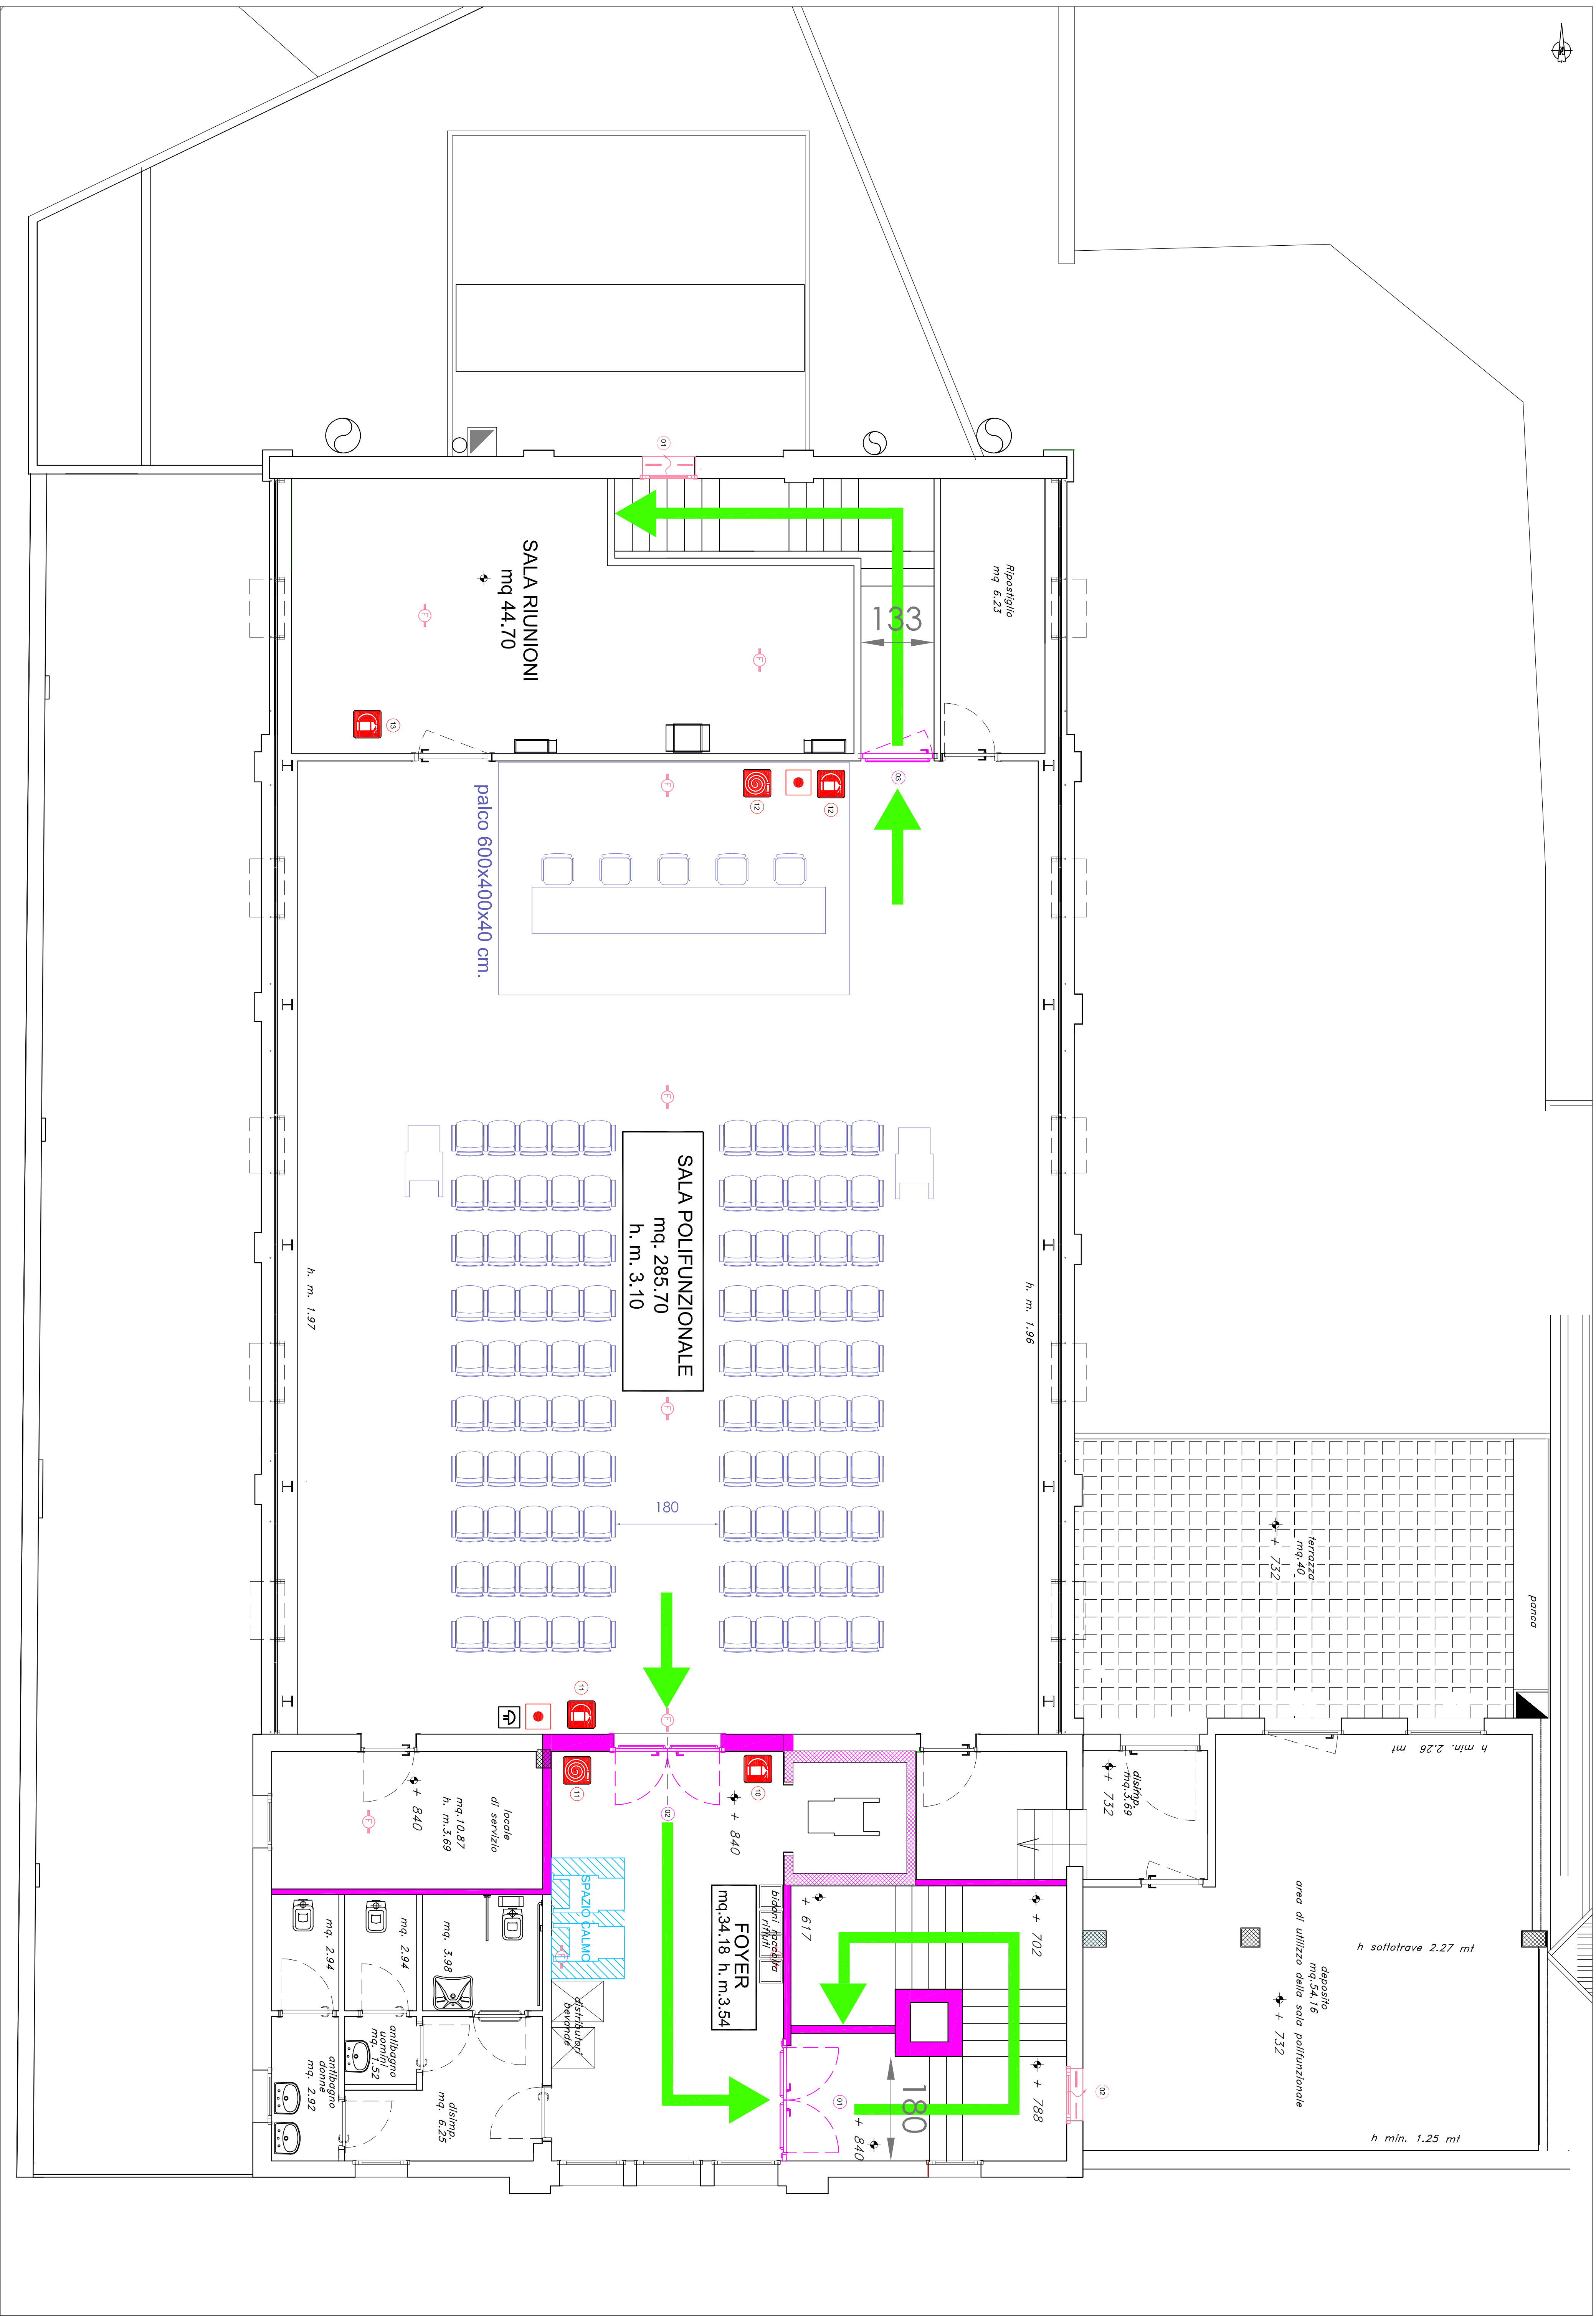

PIANTA PIANO SECONDO - LAYOUT

Scala 1:50